

**GEOMOL FÖLDMÉRŐ BT.**  
Teljes körű Geodéziai Szolgáltatás

Web: www.geomol.hu; e-mail: info@geomol.hu  
Iroda: 8360, Keszthely, Deák F. u. 47, I.em 1, II.em. 1-4  
Postai cím, Székhely: 8315, Gyenesdiás, Homoki utca 14  
Mobil: +36309936686; +36709324430; Tel/fax: +3683311594

A mukavégző neve

GEOMOL BT. Felsőpáhok  
8315 Gyenesdiás, Homoki u. 14.....  
Adószám: 27643224-2-20

Község

Belterület

# VÁLTOZÁSI VÁZRAJZ

a 225/1 helyrajzi számú földrészlet  
megosztásáról  
EOV

Munkaszám: 57/2012.

Méretarány: 1:1000

A feltüntetett méretek a helyszínen mért mérési adatok.  
Az új határpontok fakaróval vannak megjelölve.

Változás előtt							Változás után						
Helyrajzi szám	Alrészlet		Mín.o.	Terület		AK	Helyrajzi szám	Alrészlet		Mín.o.	Terület		AK
	jel	műv. ág		ha	m <sup>2</sup>			jel	műv. ág		ha	m <sup>2</sup>	
1	2	3	4	5	6	7	8	9	10	11	12	13	14
225/1	-	Kivett: Polg.hiv., Gazd.ép., udvar	-	-	3397	-	225/3	-	Kivett: Polg.hiv., Gazd.ép., udvar	-	-	1253	-
							225/4	-	Kivett: Beépítetlen terület	-	-	1253	-
							225/5	-	Kivett: Közút	-	-	310	-
							225/6	-	Kivett: Beépítetlen terület	-	-	396	-
							225/7	-	Kivett: Közút	-	-	185	-
Összesen:					3397							3397	

A változás akaratunknak megfelelően történt:

Ez a változási vázrajz megfelel a 46/2010. (IV.27.) FVM  
rendeletben foglalt tartalmi és pontossági előírásoknak.

Készítette: Keszthely, 2012.05.15

*Molnár Szilárd*  
Molnár Szilárd  
Földmérő


*Molnár Szilárd*  
Molnár Szilárd, 1. Építés geodéziai vezető tervező  
Mémők kamarai sz.: 20-0282  
Minőségtanúsító/tervező Ing.rend.min.sz.: 0401/1990  
Kamarai ter. jog.sz.: GD-T/20-0282  
Sz.: 0401/1990  
Tel.: 06 30/993-6686

A helyrajzi számozás és területszámítás helyes. Ez a záradék a  
keltezésétől számított egy évig hatályos, későbbi felhasználás  
előtt a vázrajzot újra záradékolatni kell.

Keszthely, 2012. .... hó ..... nap ..... záradékoló

P.H.  
(Kör. Fh.)

Ing.rend.min.sz.: .....

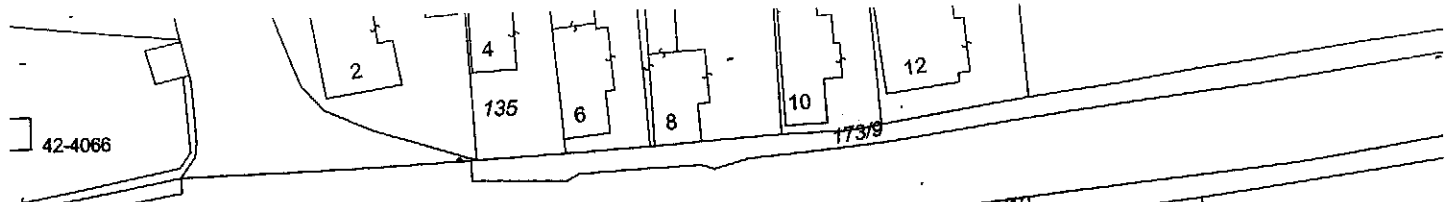

Szabadság utca

